


PLANTA SEGUNDA



PLANTA SEGUNDA

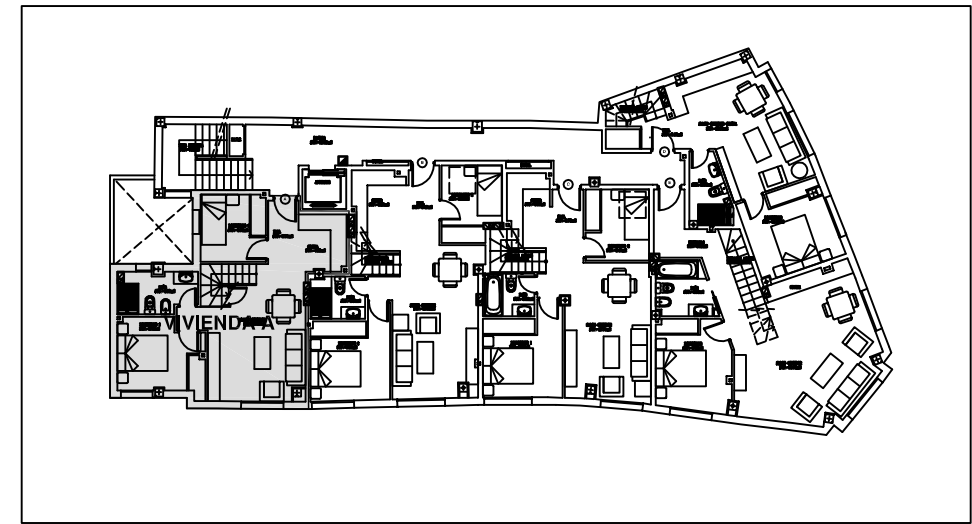

SITUACION

VIVIENDA A


- Tipos**
- Baño
 - Cocina
 - Salón comedor
 - Dormitorio
 - Terraza
 - Escalera
 - Pasillo

NOTA:
LAS DIMENSIONES PODRAN SUFRIR PEQUEÑAS MODIFICACIONES DURANTE LA ELABORACION DEL PROYECTO


CUADRO DE SUPERFICIES

PLANTA SEGUNDA	SUPERFICIE CONSTRUIDA	SUPERFICIE UTIL	TERRAZA
VIV. A	54,66m ²	47,82m ²	

 ALVAREZ DE TOLEDO ARQUITECTOS	PROYECTO DE 10 VIVIENDAS		
	DIRECCION: c/ Peligro n° 9, Torremolinos		
	ARQUITECTOS DIRECTOR DE LA OBRA: Félix Álvarez de Toledo Rohe		PROMOTOR: TORCAL PROPIEDADES S.L.
	ARQUITECTO TECNICO DIRECTOR DE LA EJECUCION: Tomas Luzon Rodriguez		MODIFICA: N° PLANO:
PLANO: PLANO DE VENTA PLANTA SEGUNDA PISO A		ESCALA: 1:50	FECHA: Marzo-2017
C/ SALITRE 55, 2º,4, CP. 29002 MÁLAGA TLF: 95 - 2315996 EMAIL:radet.felix@gmail.com			

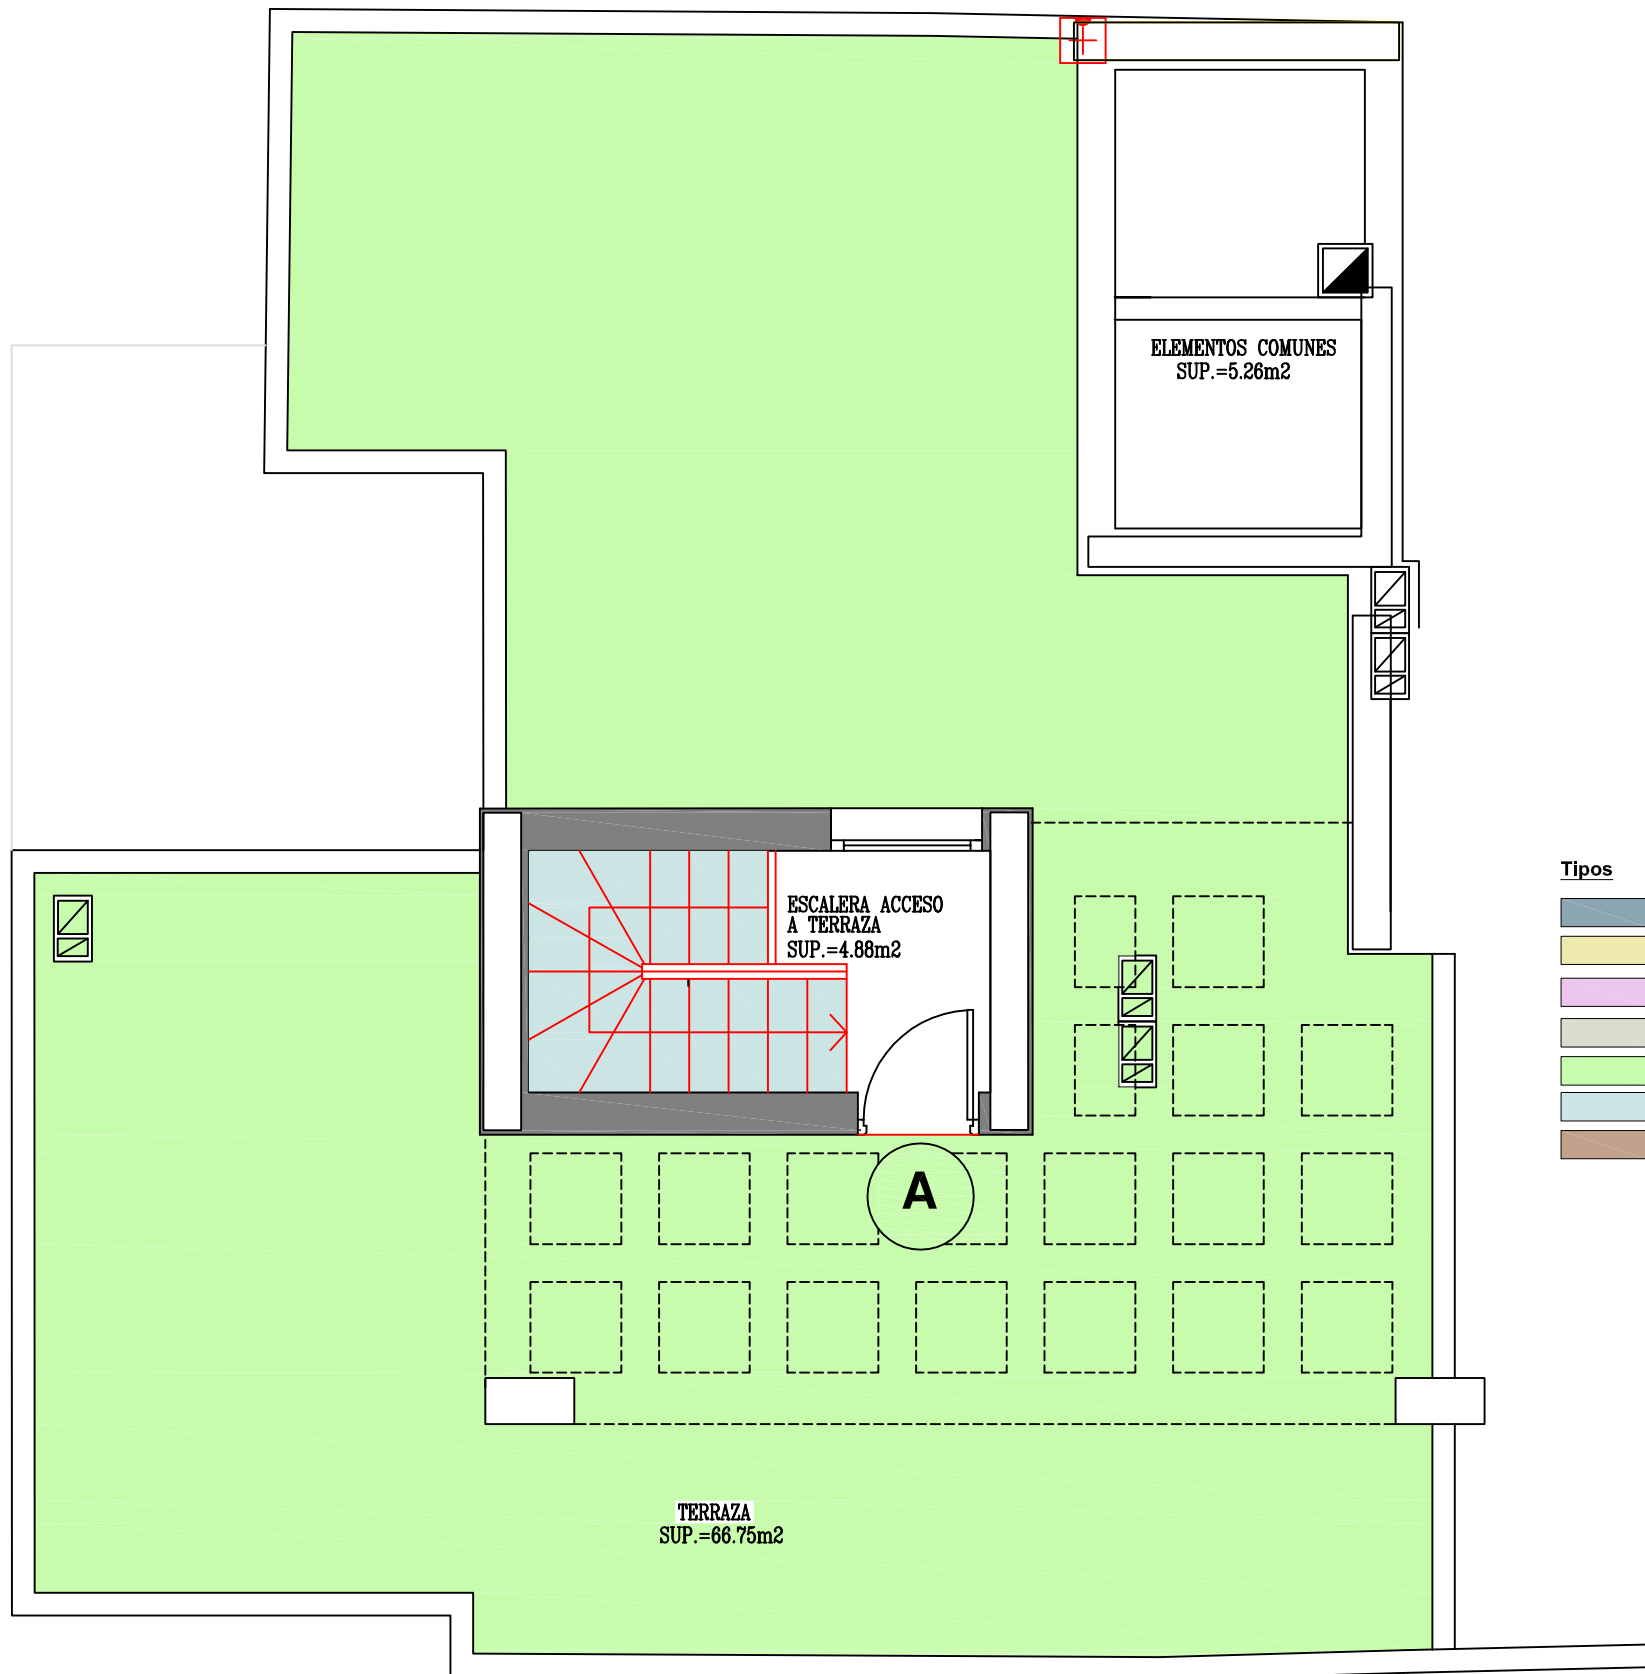

PLANTA CASETON

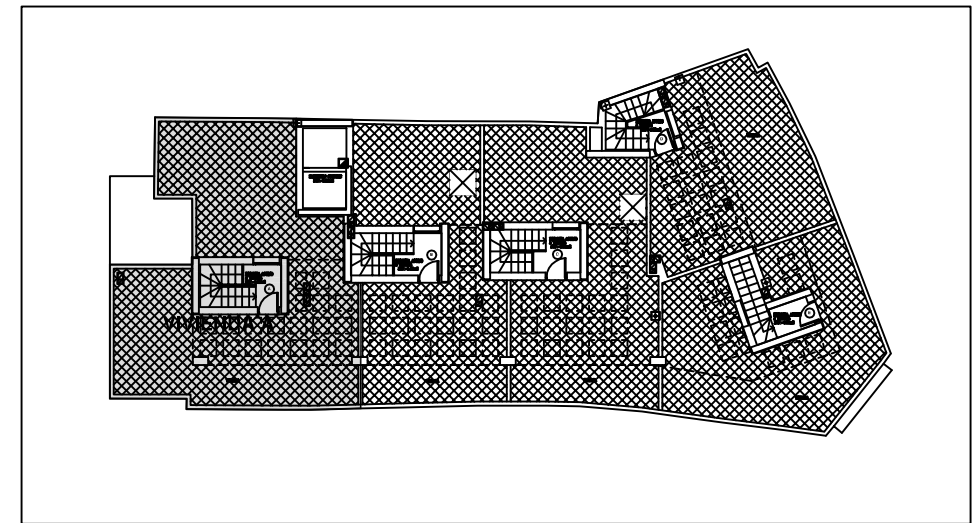

PLANTA CASETON



SITUACION

VIVIENDA A

- Tipos**
- Baño
 - Cocina
 - Salón comedor
 - Dormitorio
 - Terraza
 - Escalera
 - Pasillo

NOTA:
LAS DIMENSIONES PODRAN SUFRIR PEQUEÑAS MODIFICACIONES DURANTE LA ELABORACION DEL PROYECTO

CUADRO DE SUPERFICIES

PLANTA CASETON	SUPERFICIE CONSTRUIDA	SUPERFICIE UTIL	TERRAZA
VIV. A	7.88m²	4.88m²	66.75m²



PROYECTO DE 10 VIVIENDAS

DIRECCION: c/ Peligro nº 9, Torremolinos		PROMOTOR: TORCAL PROPIEDADES S.L.	
ARQUITECTOS DIRECTOR DE LA OBRA: Félix Álvarez de Toledo Rohe		MODIFICA:	Nº PLANO:
ARQUITECTO TECNICO DIRECTOR DE LA EJECUCION: Tomas Luzon Rodriguez		ESCALA: 1:50	FECHA: Marzo-2017
PLANO: PLANO DE VENTA PLANTA CASETON PISO A			