


**PLANTA SEGUNDA**



**PLANTA SEGUNDA**

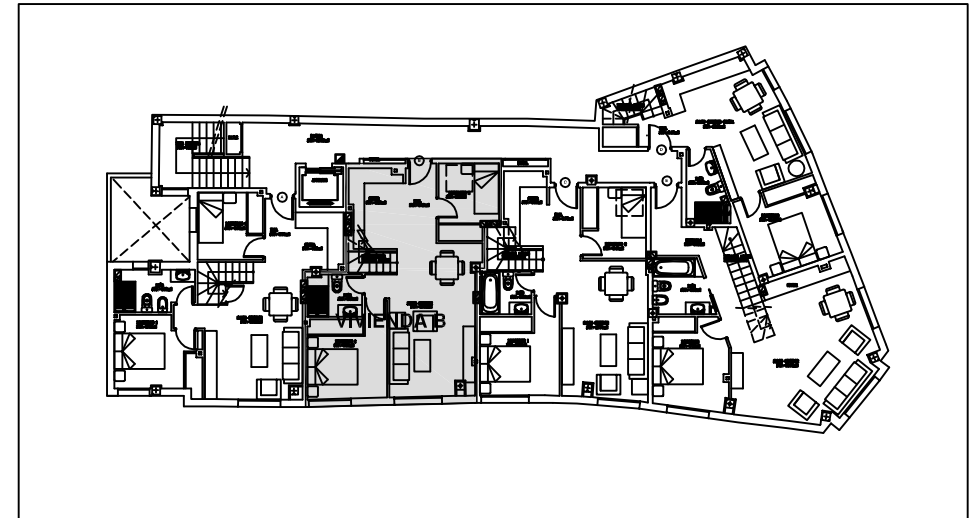

**SITUACION**


**VIVIENDA B**

- Tipos**
- Baño
  - Cocina
  - Salón comedor
  - Dormitorio
  - Terraza
  - Escalera
  - Pasillo

**NOTA:**  
LAS DIMENSIONES PODRAN SUFRIR PEQUEÑAS MODIFICACIONES DURANTE LA ELABORACION DEL PROYECTO

**CUADRO DE SUPERFICIES**


PLANTA SEGUNDA	SUPERFICIE CONSTRUIDA	SUPERFICIE UTIL	TERRAZA
<b>VIV. B</b>	55,92m <sup>2</sup>	48,24m <sup>2</sup>	

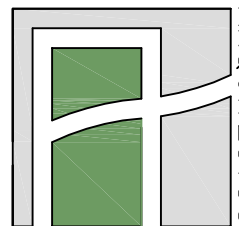


**ALVAREZ DE TOLEDO**  
ARQUITECTOS

## PROYECTO DE 10 VIVIENDAS

DIRECCION: c/ Peligro n° 9, Torremolinos		PROMOTOR: TORCAL PROPIEDADES S.L.	
ARQUITECTOS DIRECTOR DE LA OBRA: Félix Álvarez de Toledo Rohe		MODIFICA:	
ARQUITECTO TECNICO DIRECTOR DE LA EJECUCION: Tomas Luzon Rodriguez		N° PLANO:	
PLANO: PLANO DE VENTA PLANTA SEGUNDA PISO B		ESCALA: 1:50	FECHA: Marzo-2017
C/ SALITRE 55, 2º,4, CP. 29002 MÁLAGA TLF: 95 - 2315996 EMAIL:radet.felix@gmail.com			

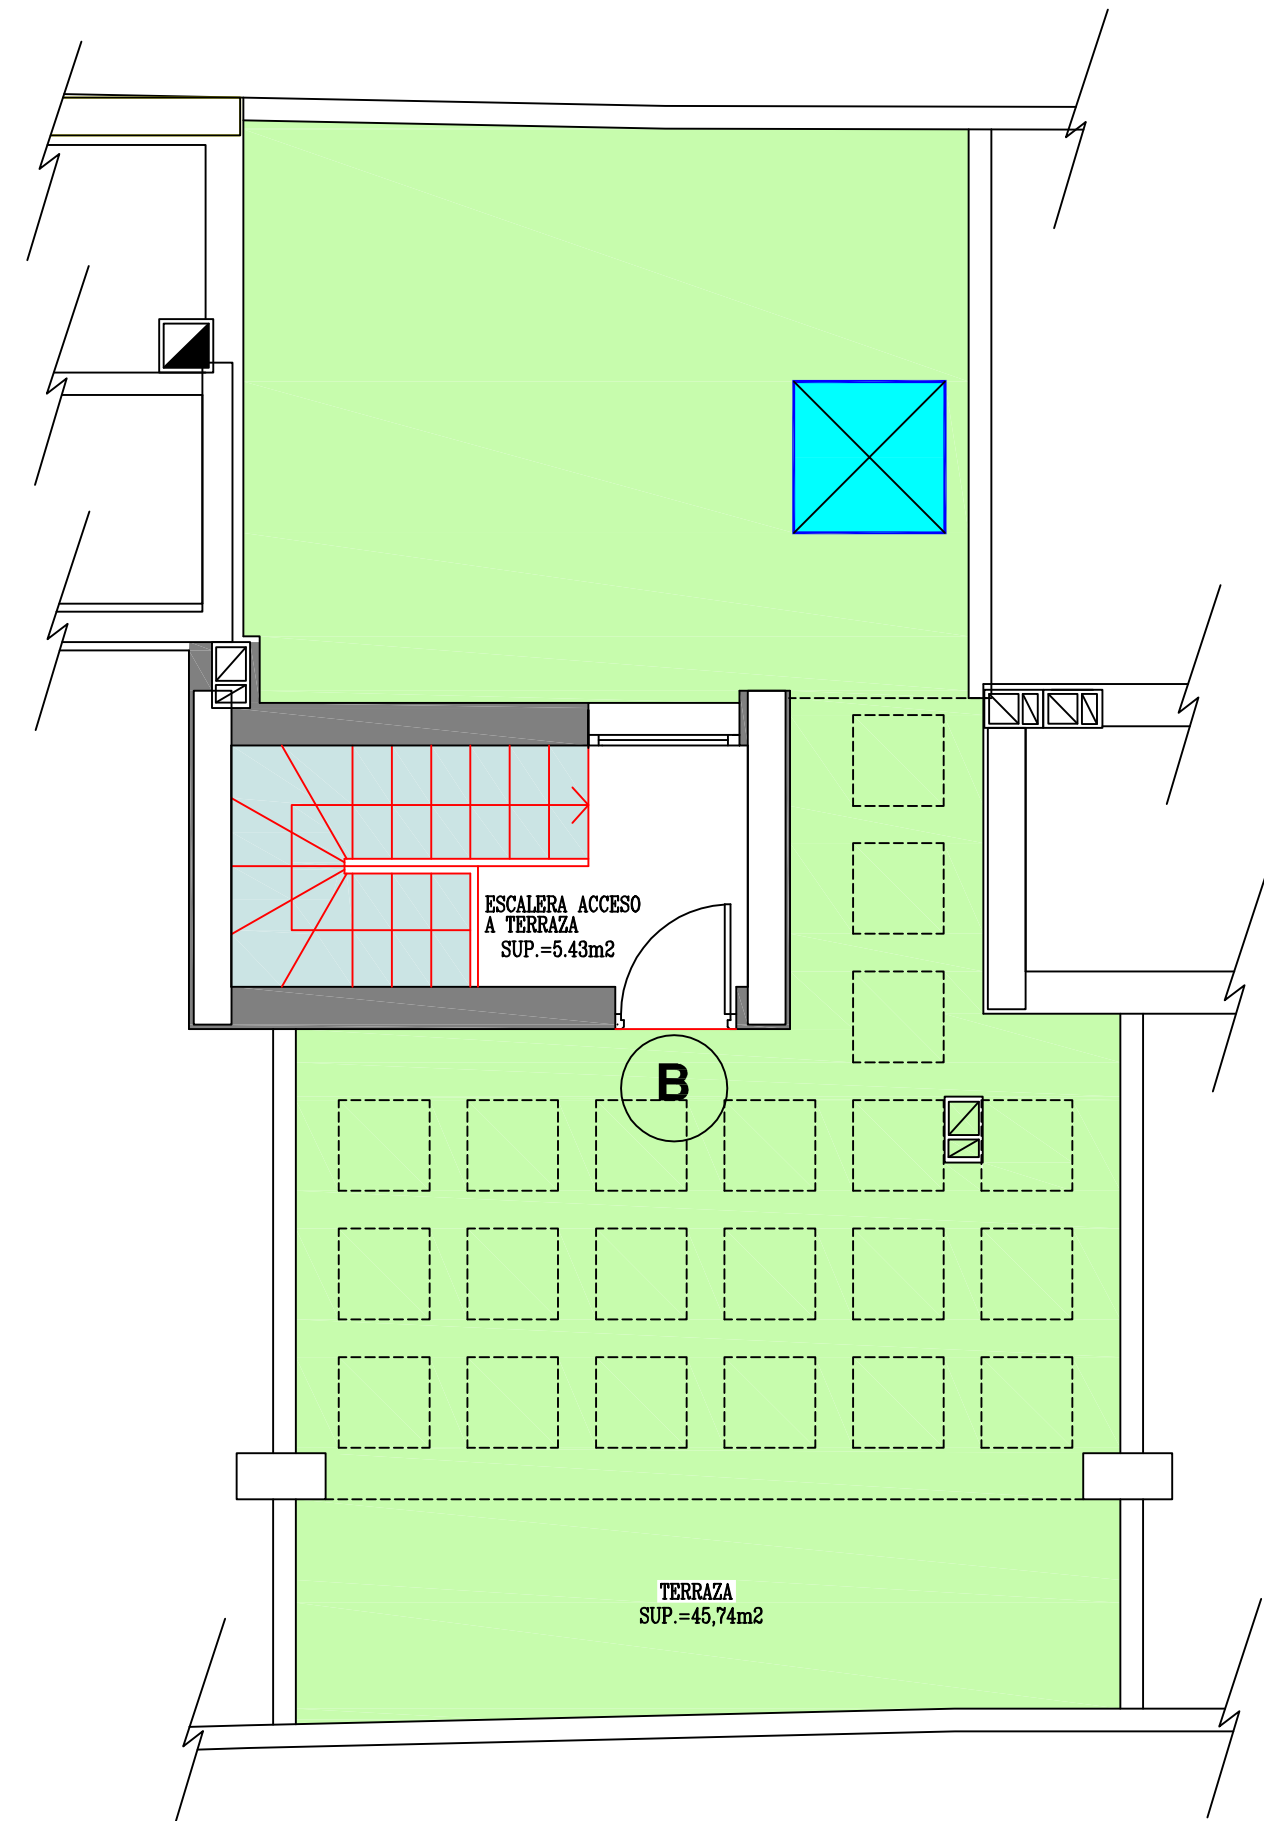

**PLANTA CASETON**

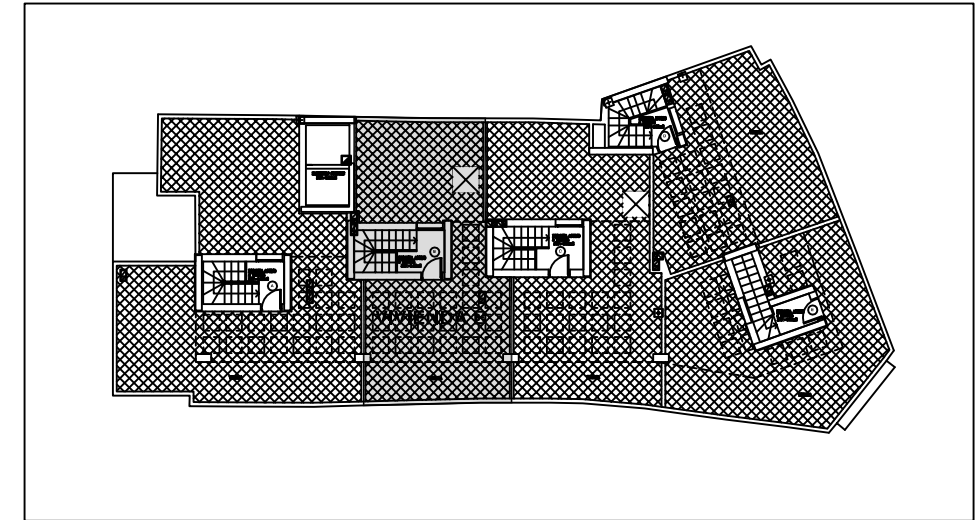

**PLANTA CASETON**



**SITUACION**


**VIVIENDA B**

- Tipos**
- Baño
  - Cocina
  - Salón comedor
  - Dormitorio
  - Terraza
  - Escalera
  - Pasillo

**NOTA:**  
LAS DIMENSIONES PODRAN SUFRIR PEQUEÑAS MODIFICACIONES DURANTE LA ELABORACION DEL PROYECTO

**CUADRO DE SUPERFICIES**

PLANTA CASETON	SUPERFICIE CONSTRUIDA	SUPERFICIE UTIL	TERRAZA
<b>VIV. B</b>	<b>7.88m2</b>	<b>4.88m2</b>	<b>45,74m2</b>

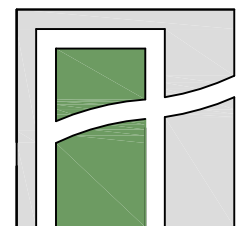 <b>ALVAREZ DE TOLEDO</b> ARQUITECTOS	<b>PROYECTO DE 10 VIVIENDAS</b>		
	DIRECCION: c/ Peligro nº 9, Torremolinos		
	ARQUITECTOS DIRECTOR DE LA OBRA: Félix Álvarez de Toledo Rohe		PROMOTOR: TORCAL PROPIEDADES S.L.
	ARQUITECTO TECNICO DIRECTOR DE LA EJECUCION: Tomas Luzon Rodriguez		MODIFICA:      N° PLANO:
PLANO: PLANO DE VENTA PLANTA CASETON PISO B		ESCALA:      FECHA: 1:50      Marzo-2017	
C/ SALITRE 55, 2º,4, CP. 29002 MÁLAGA TLF: 95 - 2315996 EMAIL:radet.felix@gmail.com			