


PLANTA SEGUNDA



PLANTA SEGUNDA

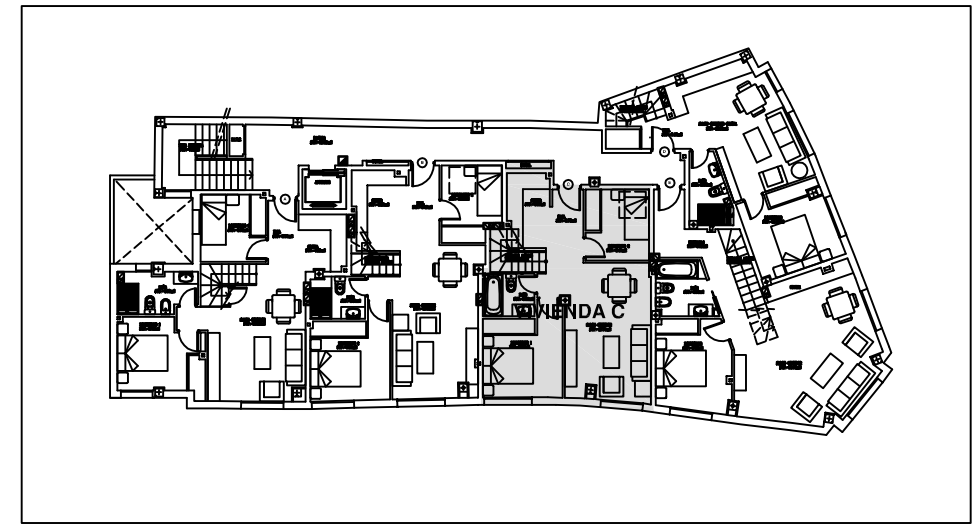

SITUACION

VIVIENDA C

- Tipos**
- Baño
 - Cocina
 - Salón comedor
 - Dormitorio
 - Terraza
 - Escalera
 - Pasillo

NOTA:
LAS DIMENSIONES PODRAN SUFRIR PEQUEÑAS MODIFICACIONES DURANTE LA ELABORACION DEL PROYECTO


CUADRO DE SUPERFICIES

PLANTA SEGUNDA	SUPERFICIE CONSTRUIDA	SUPERFICIE UTIL	TERRAZA
VIV. C	53,71m ²	45,50m ²	


ALVAREZ DE TOLEDO
ARQUITECTOS

PROYECTO DE 10 VIVIENDAS

DIRECCION: c/ Peligro n° 9, Torremolinos			
ARQUITECTOS DIRECTOR DE LA OBRA: Félix Álvarez de Toledo Rohe		PROMOTOR: TORCAL PROPIEDADES S.L.	
ARQUITECTO TECNICO DIRECTOR DE LA EJECUCION: Tomas Luzon Rodriguez		MODIFICA:	N° PLANO:
PLANO: PLANO DE VENTA PLANTA SEGUNDA PISO C		ESCALA: 1:50	FECHA: Marzo-2017
C/ SALITRE 55, 2º,4, CP. 29002 MÁLAGA TLF: 95 - 2315996 EMAIL:radet.felix@gmail.com			

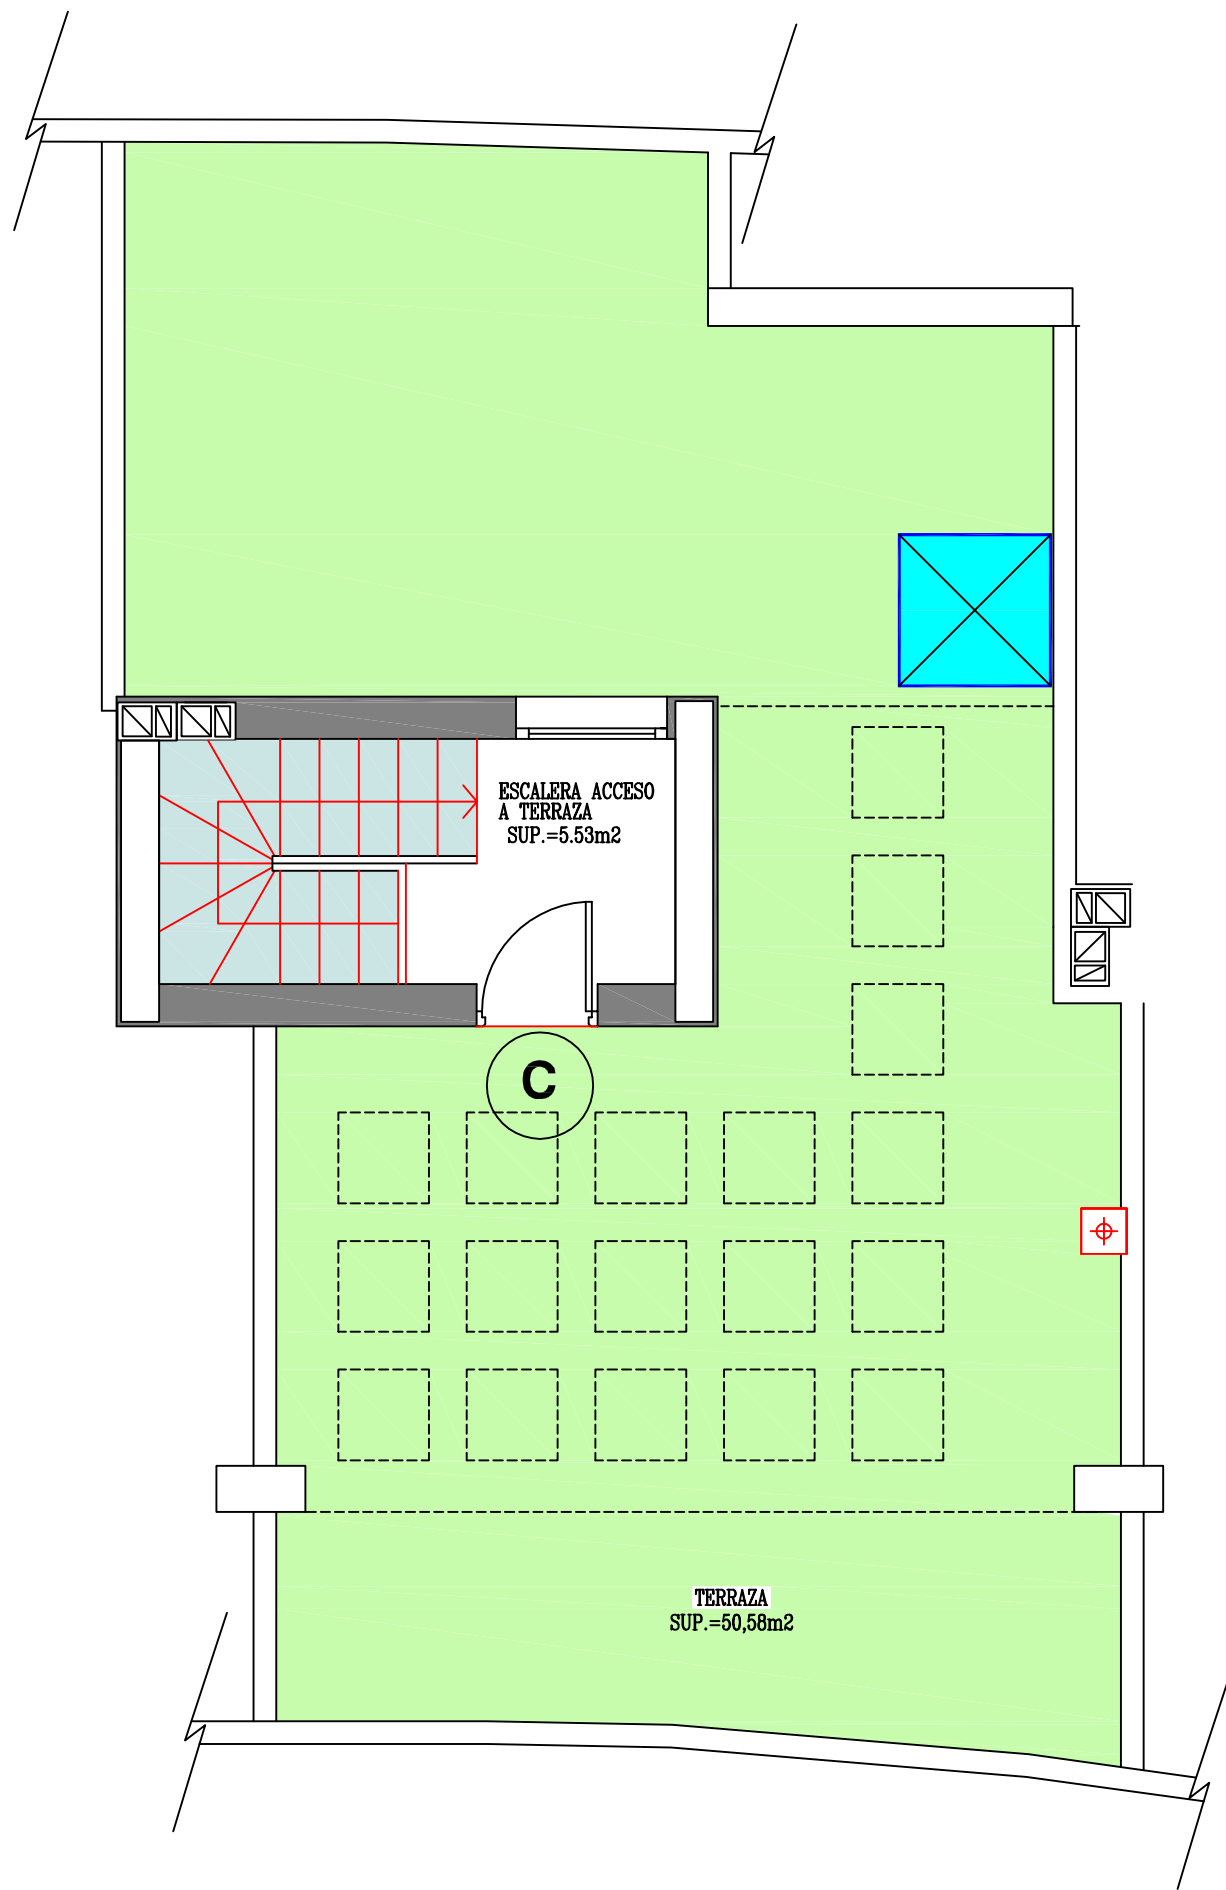

PLANTA CASETON

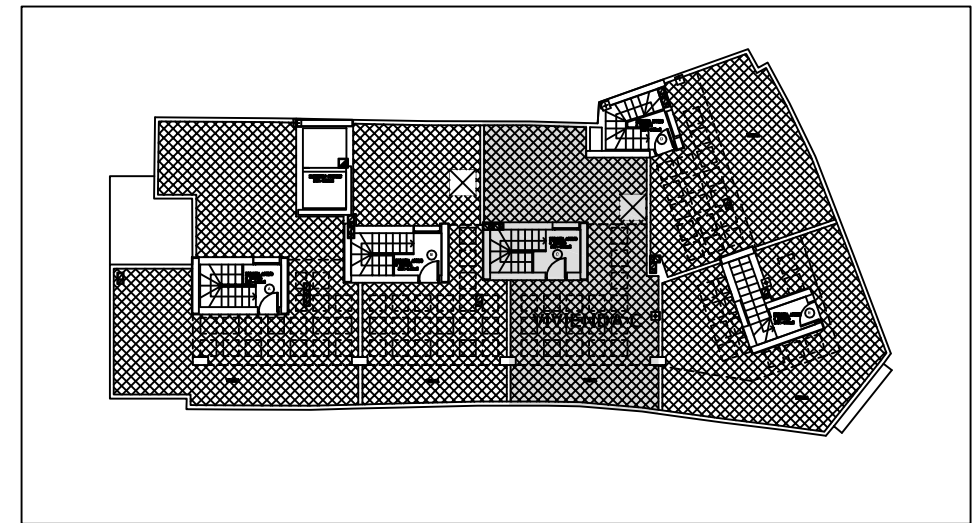

PLANTA CASETON



SITUACION

VIVIENDA C

- Tipos**
- Baño
 - Cocina
 - Salón comedor
 - Dormitorio
 - Terraza
 - Escalera
 - Pasillo

CUADRO DE SUPERFICIES

PLANTA CASETON	SUPERFICIE CONSTRUIDA	SUPERFICIE UTIL	TERRAZA
VIV. C	8,67m ²	5,53m ²	50,58m ²

NOTA:
LAS DIMENSIONES PODRAN SUFRIR PEQUEÑAS MODIFICACIONES DURANTE LA ELABORACION DEL PROYECTO

 ALVAREZ DE TOLEDO ARQUITECTOS	PROYECTO DE 10 VIVIENDAS		
	DIRECCION: c/ Peligro nº 9, Torremolinos		
	ARQUITECTOS DIRECTOR DE LA OBRA: Félix Álvarez de Toledo Rohe		PROMOTOR: TORCAL PROPIEDADES S.L.
	ARQUITECTO TECNICO DIRECTOR DE LA EJECUCION: Tomas Luzon Rodriguez		MODIFICA: N° PLANO:
PLANO: PLANO DE VENTA PLANTA CASETON PISO C		ESCALA: FECHA: 1:50 Marzo-2017	
C/ SALITRE 55, 2º,4, CP. 29002 MÁLAGA TLF: 95 - 2315996 EMAIL:radet.felix@gmail.com			