



PLANTA SEGUNDA

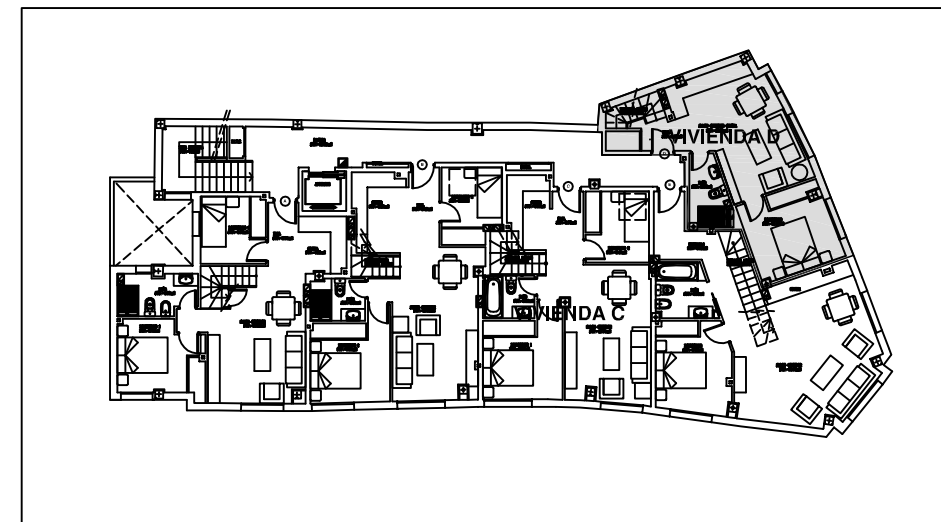

PLANTA SEGUNDA

- Tipos**
- Baño
 - Cocina
 - Salón comedor
 - Dormitorio
 - Terraza
 - Escalera
 - Pasillo

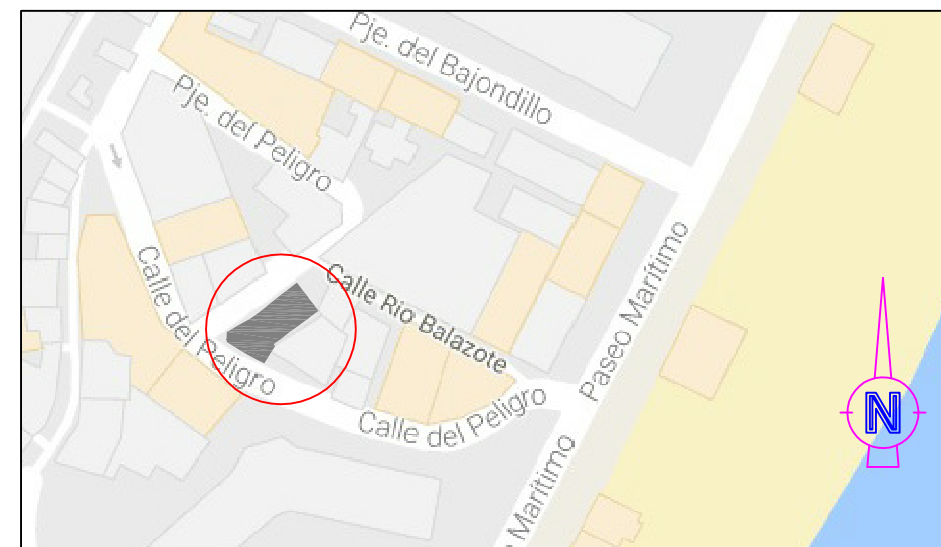

SITUACION

VIVIENDA D

NOTA:
LAS DIMENSIONES PODRAN SUFRIR PEQUEÑAS MODIFICACIONES DURANTE LA ELABORACION DEL PROYECTO

CUADRO DE SUPERFICIES

PLANTA SEGUNDA	SUPERFICIE CONSTRUIDA	SUPERFICIE UTIL	TERRAZA
VIV.D	43.21m ²	34.36m ²	

ALVAREZ DE TOLEDO
ARQUITECTOS

PROYECTO DE 10 VIVIENDAS

DIRECCION: c/ Peligro n° 9, Torremolinos

ARQUITECTOS DIRECTOR DE LA OBRA: Félix Álvarez de Toledo Rohe
ARQUITECTO TECNICO DIRECTOR DE LA EJECUCION: Tomas Luzon Rodriguez

PROMOTOR: TORCAL PROPIEDADES S.L.


MODIFICA: N° PLANO:

ESCALA: 1:50 FECHA: Marzo-2017

C/ SALITRE 55, 2º,4, CP. 29002 MÁLAGA TLF: 95 - 2315996 EMAIL:radet.felix@gmail.com



- Tipos**
- Baño
 - Cocina
 - Salón comedor
 - Dormitorio
 - Terraza
 - Escalera
 - Pasillo

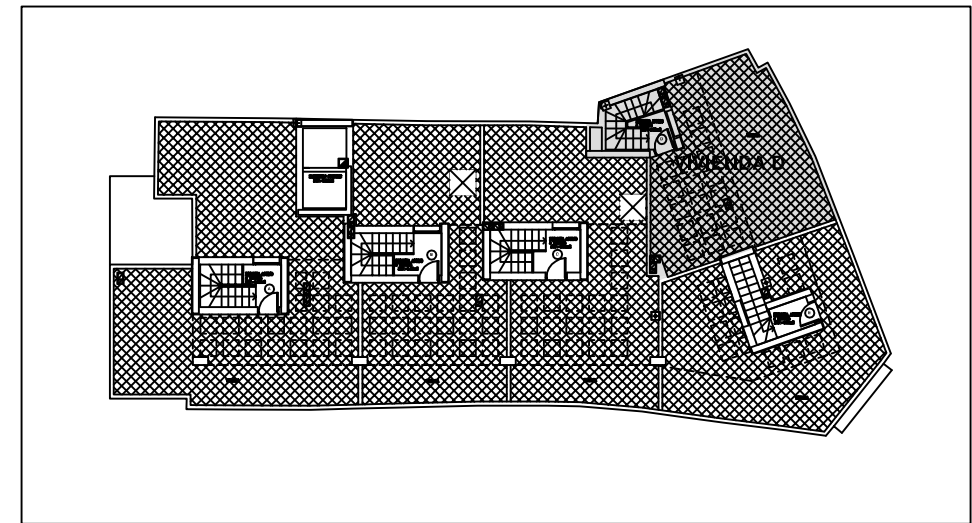

PLANTA CASETON



SITUACION

VIVIENDA D

CUADRO DE SUPERFICIES

PLANTA CASETON	SUPERFICIE CONSTRUIDA	SUPERFICIE UTIL	TERRAZA
VIV. D	7,65m2	4,50m2	38,14m2

NOTA:
LAS DIMENSIONES PODRAN SUFRIR PEQUEÑAS MODIFICACIONES DURANTE LA ELABORACION DEL PROYECTO

PLANTA CASETON

 ALVAREZ DE TOLEDO ARQUITECTOS	PROYECTO DE 10 VIVIENDAS		
	DIRECCION: c/ Peligro nº 9, Torremolinos		
	ARQUITECTOS DIRECTOR DE LA OBRA: Félix Álvarez de Toledo Rohe		PROMOTOR: TORCAL PROPIEDADES S.L.
	ARQUITECTO TECNICO DIRECTOR DE LA EJECUCION: Tomas Luzon Rodriguez		MODIFICA: N° PLANO:
PLANO: PLANO DE VENTA PLANTA CASETON PISO D		ESCALA: 1:50	FECHA: Marzo-2017
C/ SALITRE 55, 2º,4, CP. 29002 MÁLAGA TLF: 95 - 2315996 EMAIL:radet.felix@gmail.com			